



PIANTA PIANO TERRA (QUOTA 0.00)

Scala 1:100

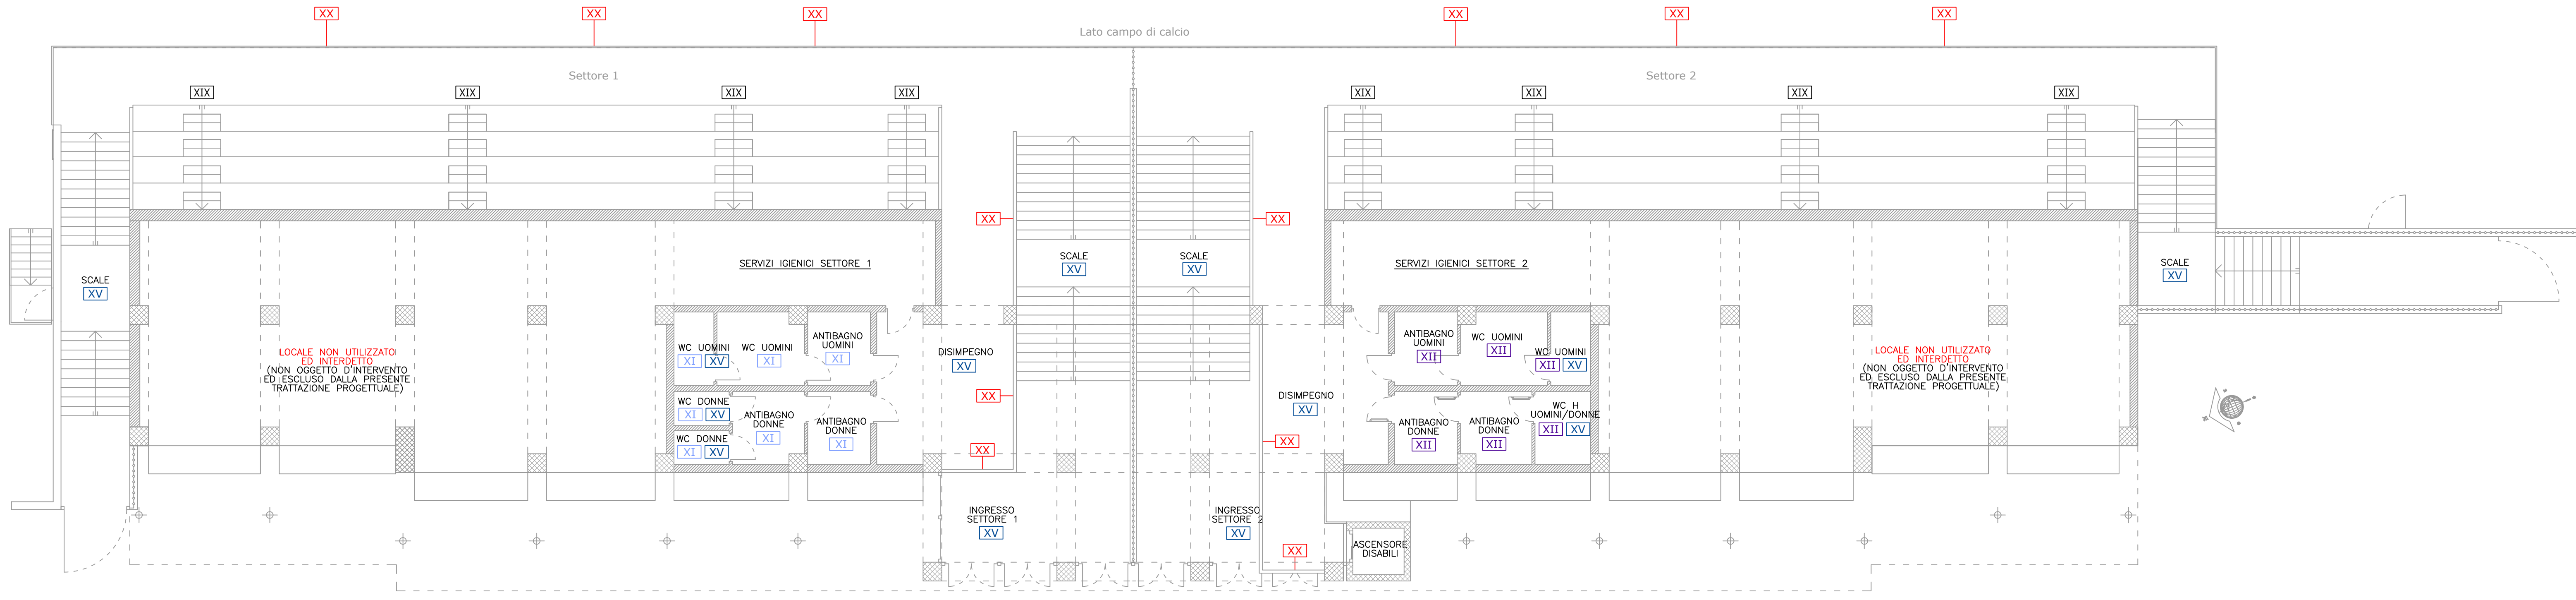

PIANTA PIANO PRIMO (QUOTA +3.55)

Scala 1:100

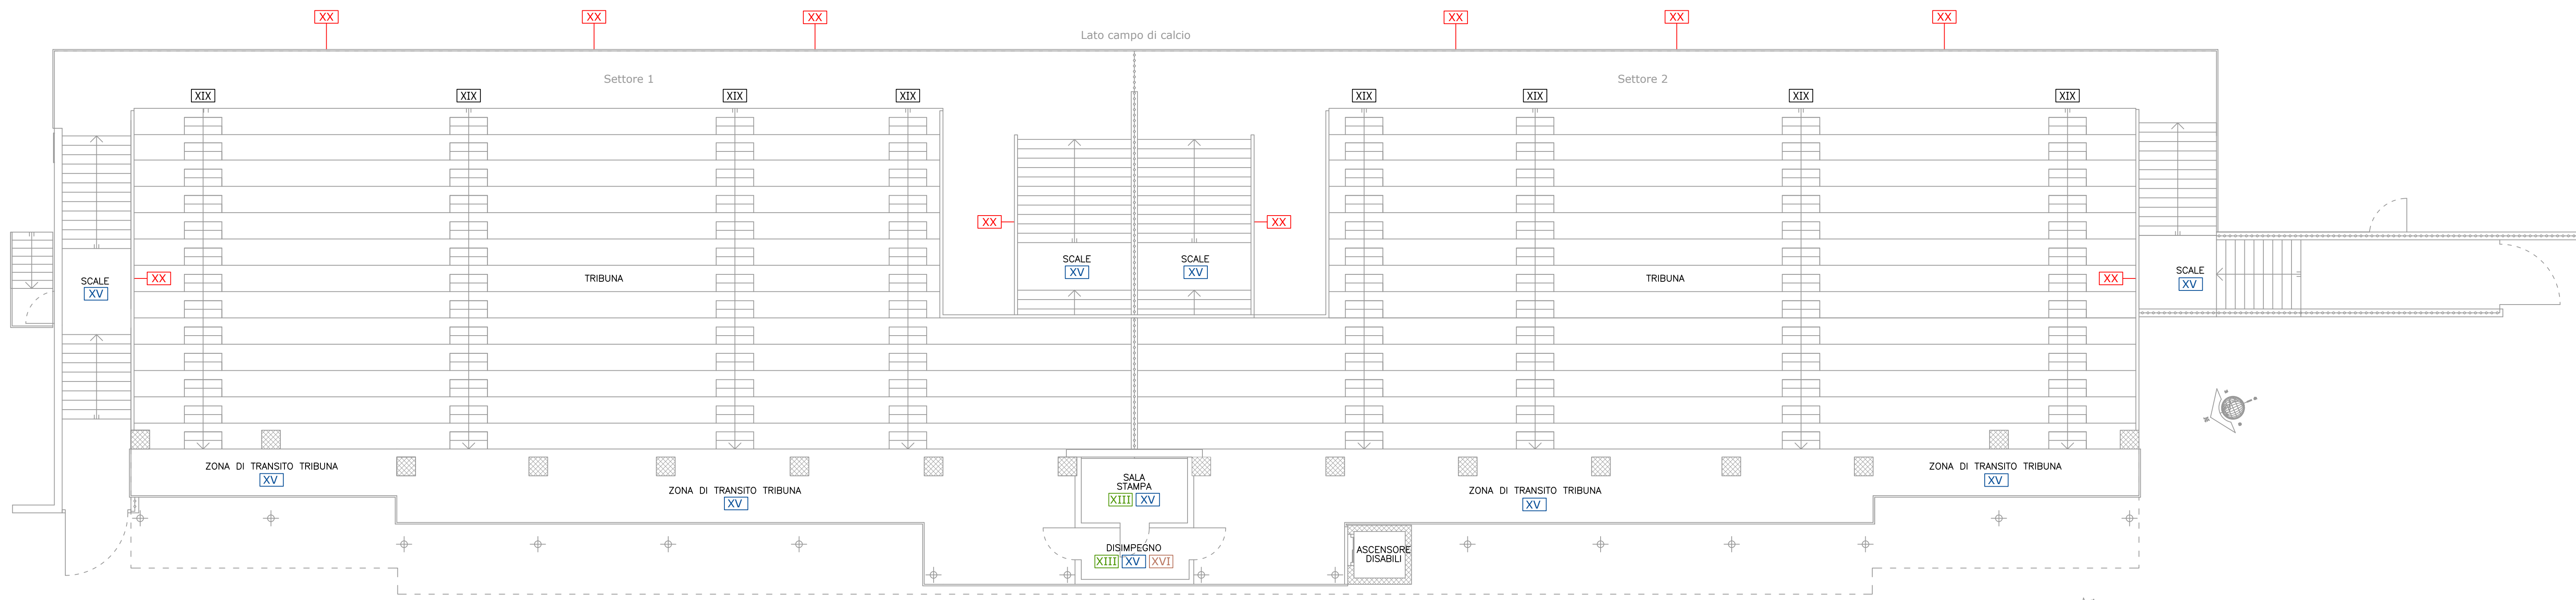

PIANTA PIANO SECONDO (QUOTA +10.18)

Scala 1:100